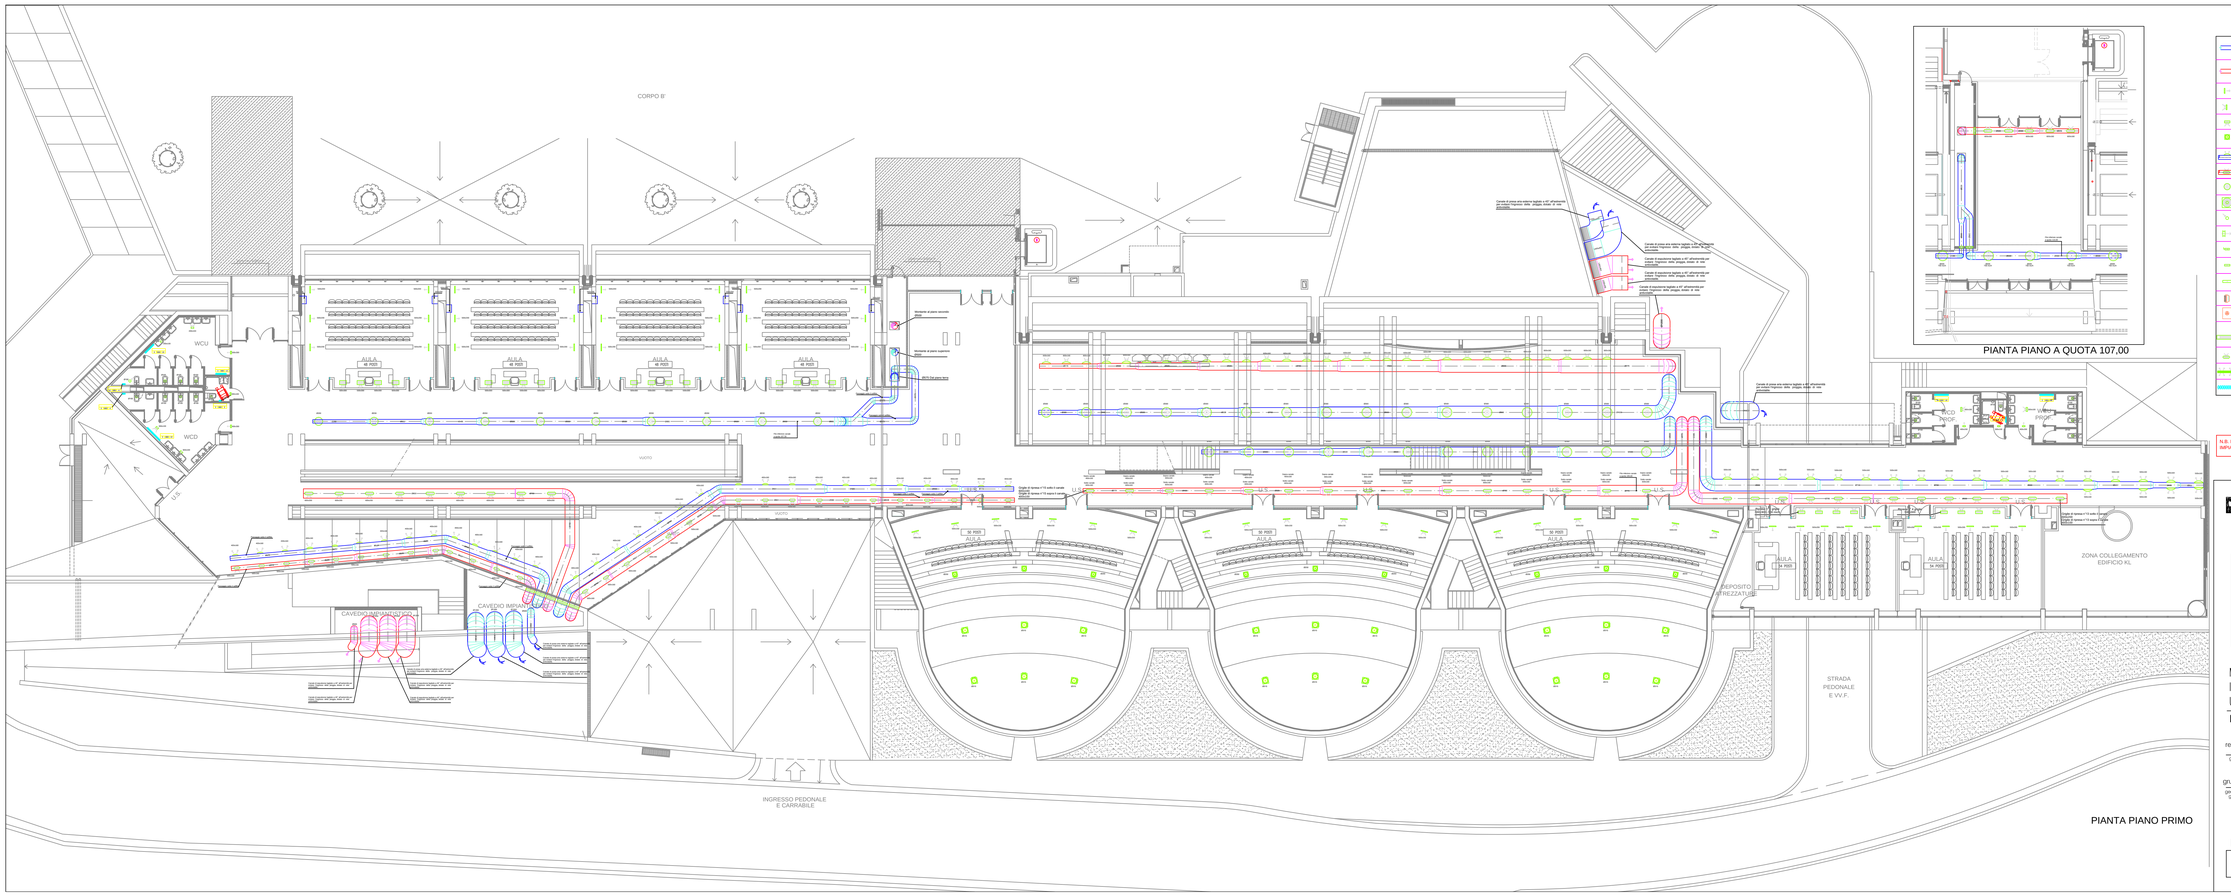
CORPO B'
WCU
WCD
AULA
40 POSTI
AULA
50 POSTI
AULA
30 POSTI
AULA
36 POSTI
AULA
34 POSTI
AULA
34 POSTI
AULA
34